

**เทศบาลตำบลท่าวาซ**

จตุฑู 5 ตำบลท่าวาซ  
อำเภอเมืองพิจิตร  
จังหวัดพิจิตร 35000  
โทร 0-352-2833-25

**ชื่อโครงการ**  
โครงการก่อสร้างสนามฟุตบอล  
**สถานที่ก่อสร้าง**  
บริเวณเทศบาลตำบลท่าวาซ  
หมู่ที่ 5 ตำบลท่าวาซ  
อำเภอเมืองพิจิตร


**สำรวจโดยแบบ**  
  
นายอภิรักษ์ สุทธิชัย  
นายช่างเทคนิค-ปฏิบัติงาน

**งานวิศวกรรม**  
  
นาย.....

**ตรวจ**  
  
นายวิชาญ อิ่มเจริญ  
นายช่างงานช่างเทคนิค

**เห็นชอบ**  
  
(นาย.....)  
นายก อบจ.พิจิตร

**อนุมัติ**  
  
(นาย.....)  
นายก อบจ.พิจิตร

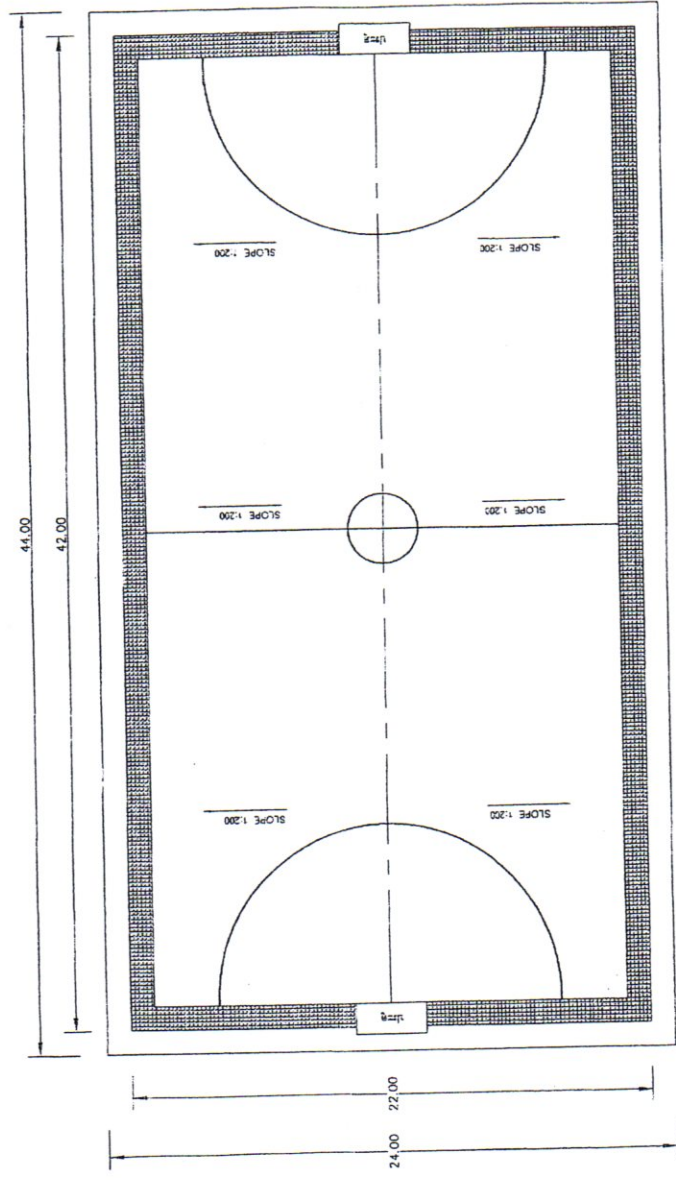

สนามฟุตบอล ขนาด 22.00x42.00 เมตร  
ภาพรวม  
1:200

**คุณลักษณะทางเทคนิคสนามฟุตบอล**

1. แผ่นพื้นสนามฟุตบอลผลิตจากโพลีเอทิลีนโพลีเมอร์ ( POLYPROPYLENE CO-POLYMER )
2. แผ่นพื้นสนามฟุตบอลมีความกว้าง 250 ± 1.00 มม. x ยาว 250 ± 1.00 มม. xหนาไม่น้อยกว่า 14 มม. ของแต่ละแผ่น
3. แผ่นพื้นสนามฟุตบอลต้องทนต่อการทำกายของแสงอุลตราไวโอเล็ต ( UV ) และไม่มีสารที่ก่ออันตรายต่อสุขภาพ
4. แผ่นพื้นสนามฟุตบอลต้องมีความยืดหยุ่นที่ทำให้ถูกฟุตบอลกระดอน และคืนทางไปด้วยความเหมาะสมและสามารถใช้ในการแข่งขันตามมาตรฐานสากล
5. แผ่นพื้นสนามฟุตบอลต้องได้รับการรับรอง จากหน่วยงานที่น่าเชื่อถือให้การรับรอง



















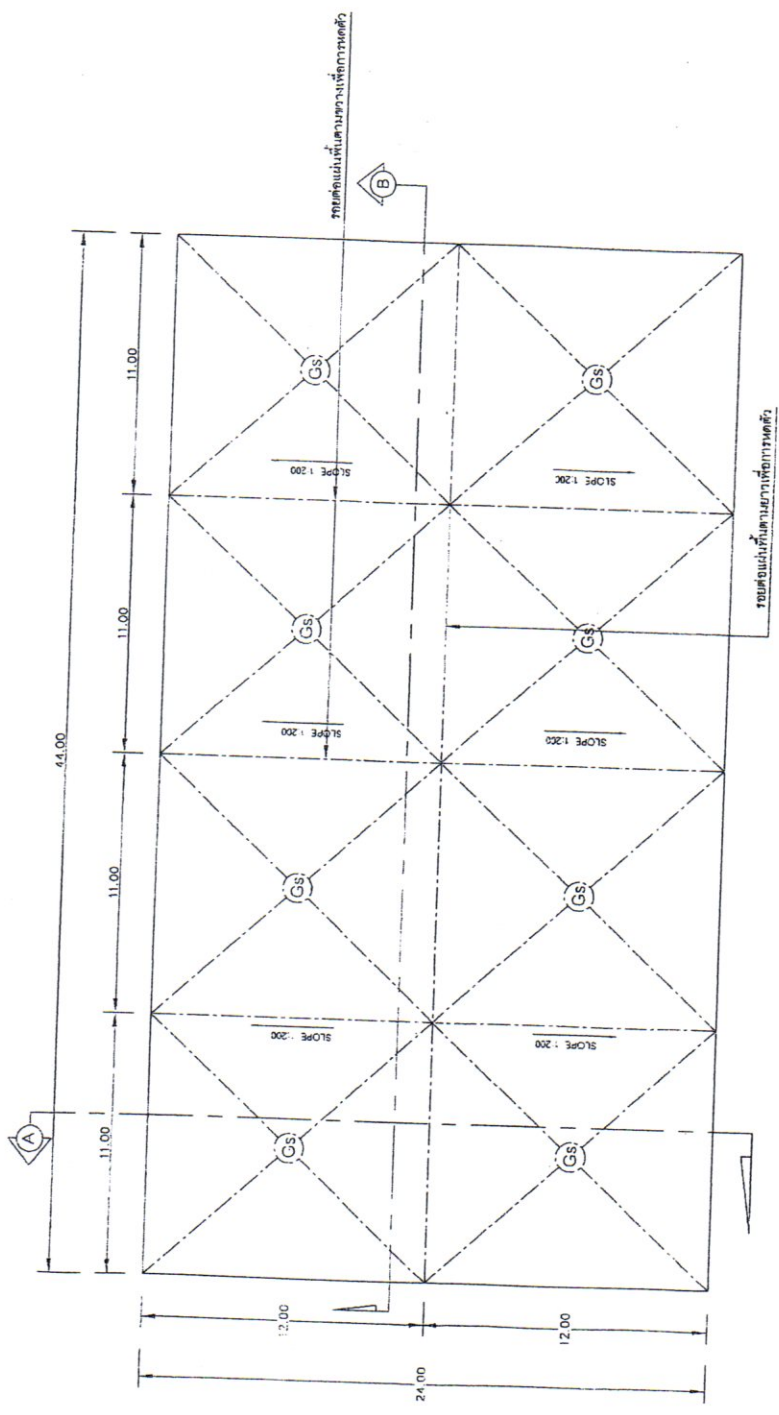

1:200








  

  


  




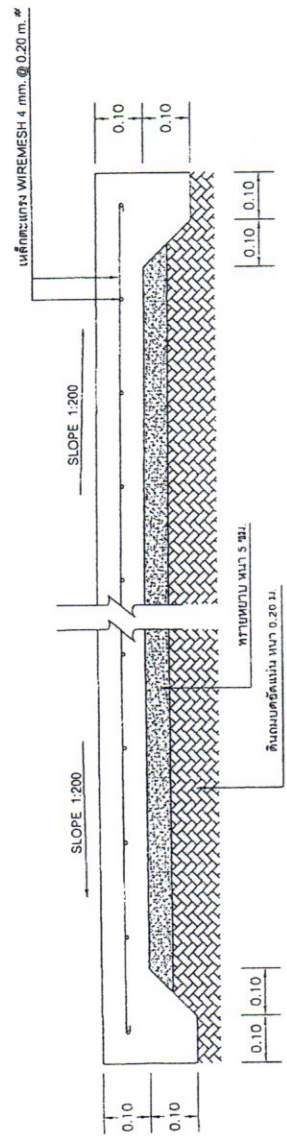

รูปตัด A พื้นสนาม GS

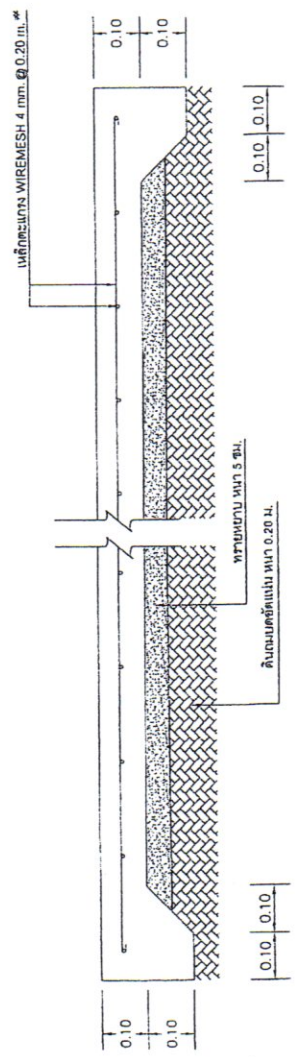

รูปตัด B พื้นสนาม GS

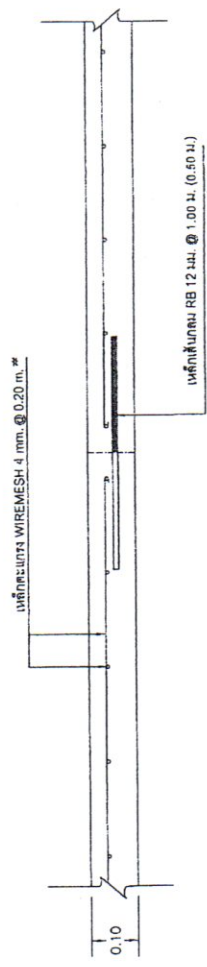

รูปตัดต่อแผ่นพื้นเพื่อการติดตั้ง














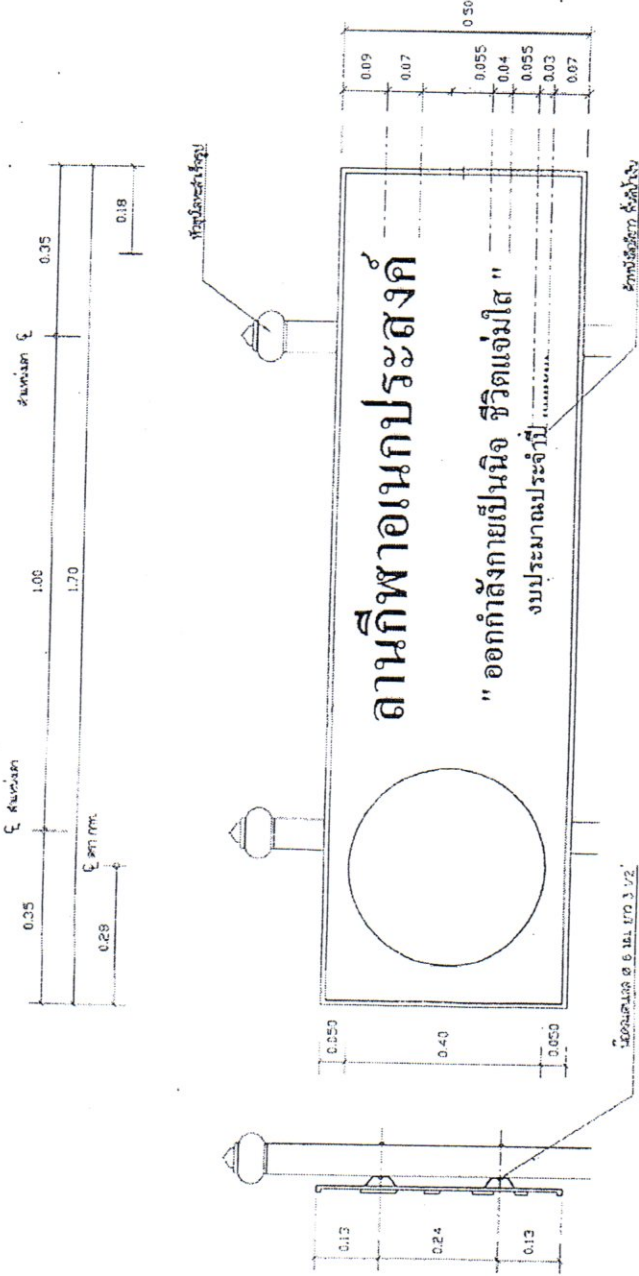

มาตราส่วน 1 : 75


รูปตัด